

LEYENDA SEÑALIZACIÓN DE RECORRIDOS Y SEÑALIZACIÓN-COVID 19

ENTRADA A EDIFICIO			
SALIDA DE EDIFICIO			
DIRECCIÓN SEGURA RECORRIDO			
SEÑAL INDICADORA RECORRIDO			
SEÑALIZACIÓN EN EL SUELO SEPARACIÓN 1,5 METROS			
BANDAS DE SEPARACIÓN DOBLE SENTIDO			
IDENTIFICADOR AULA / OCUPACIÓN	<table border="1"><tr><td>aula</td></tr><tr><td>ocup</td></tr></table>	aula	ocup
aula			
ocup			
TABIQUE A DEMOLER			

MAPA DE ITINERARIOS Y ESPACIOS DOCENTES SEGUROS. PLANTA BAJA


AULARIO UNIVERSITARIO


Campus Esgueva

PLANTA BAJA

JULIO 2020

E 1/300

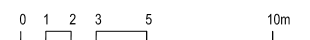

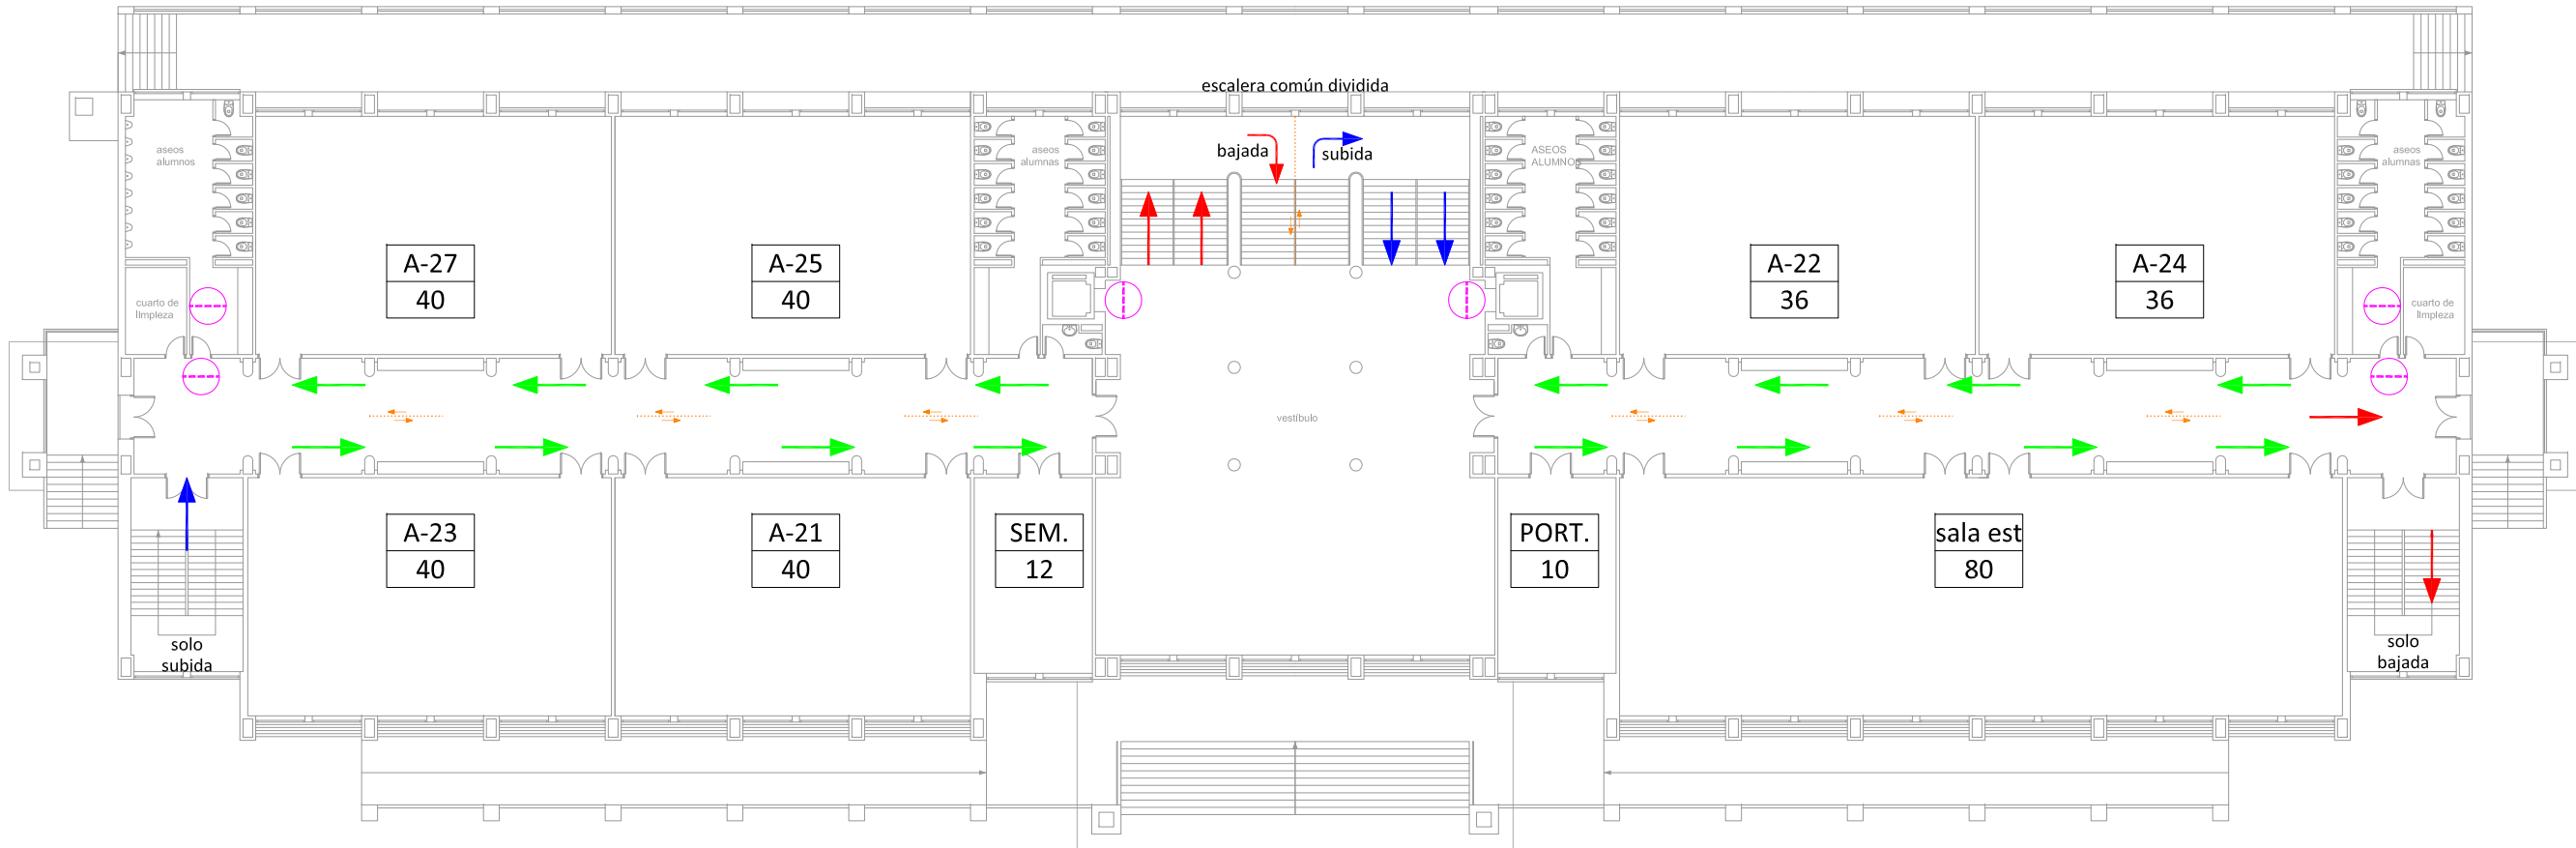

LEYENDA SEÑALIZACIÓN DE RECORRIDOS Y SEÑALIZACIÓN-COVID 19

ENTRADA A EDIFICIO			
SALIDA DE EDIFICIO			
DIRECCIÓN SEGURA RECORRIDO			
SEÑAL INDICADORA RECORRIDO			
SEÑALIZACIÓN EN EL SUELO SEPARACIÓN 1,5 METROS			
BANDAS DE SEPARACIÓN DOBLE SENTIDO			
IDENTIFICADOR AULA / OCUPACIÓN	<table border="1"><tr><td>aula</td></tr><tr><td>ocup</td></tr></table>	aula	ocup
aula			
ocup			


AULARIO UNIVERSITARIO

Campus Esgueva


PLANTA BAJA

JULIO 2020

E 1/300

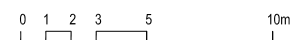

MAPA DE ITINERARIOS Y ESPACIOS DOCENTES SEGUROS. PLANTA PRIMERA

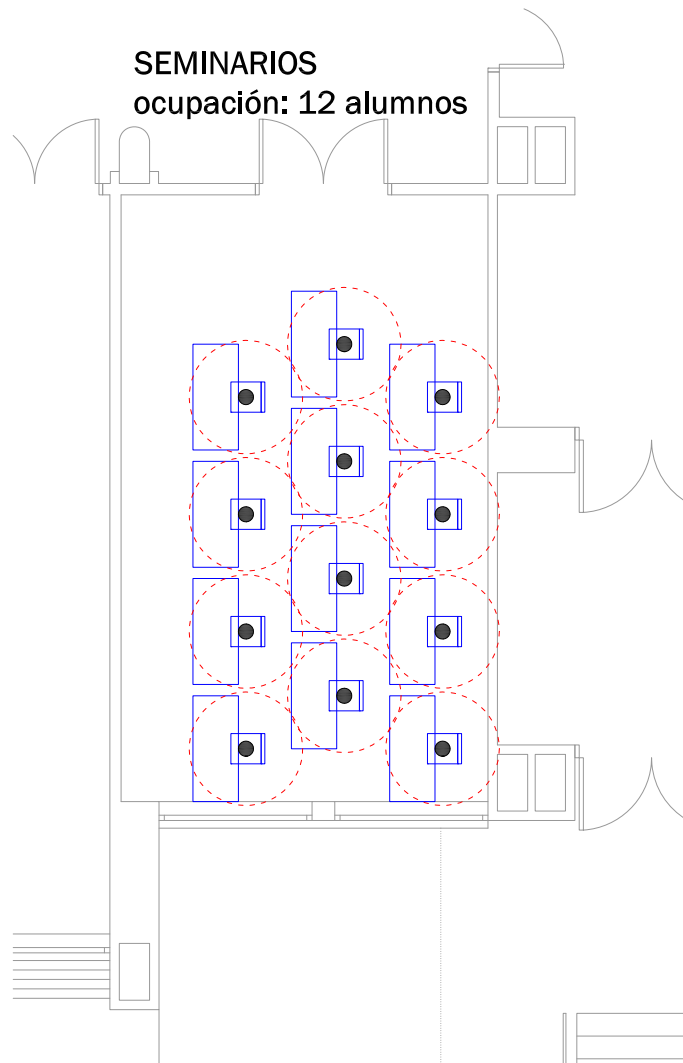

LEYENDA DISTRIBUCIÓN ESPACIO EN AULAS

SEPARACIÓN ALUMNADO



MAPA ESPACIOS DOCENTES SEGUROS
PLANTA BAJA. SEMINARIO
PLANTA PRIMERA. SEMINARIO

Uva



Universidad de Valladolid

Unidad Técnica de Arquitectura
Pz. Santa Cruz 6, 47002 983 423718

AULARIO
UNIVERSITARIO


Campus Esgueva

PLANTA -

JULIO 2020

E 1/100



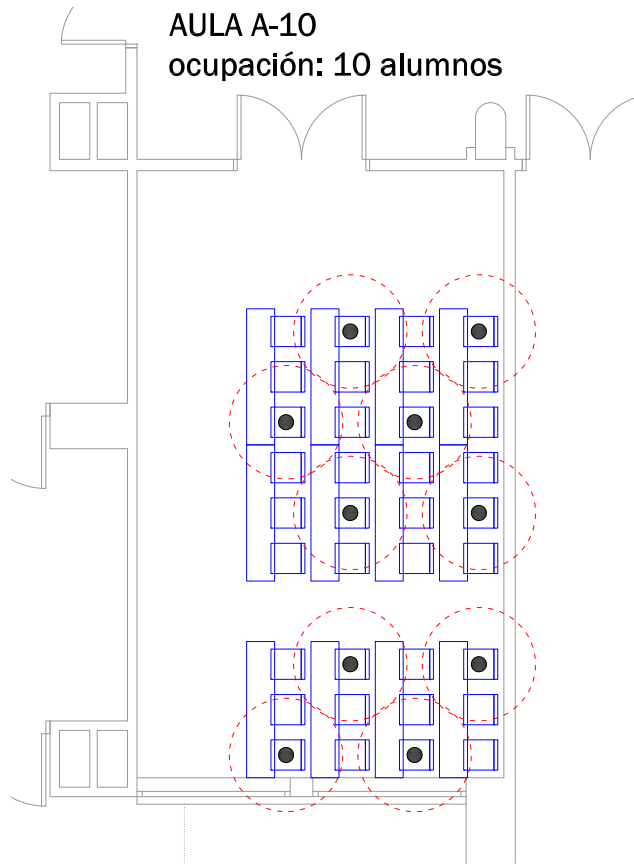

LEYENDA DISTRIBUCIÓN ESPACIO EN AULAS



MAPA ESPACIOS DOCENTES SEGUROS
PLANTA BAJA. AULA A-10



AULARIO
UNIVERSITARIO


Campus Esgueva

PLANTA BAJA

JULIO 2020

E 1/100



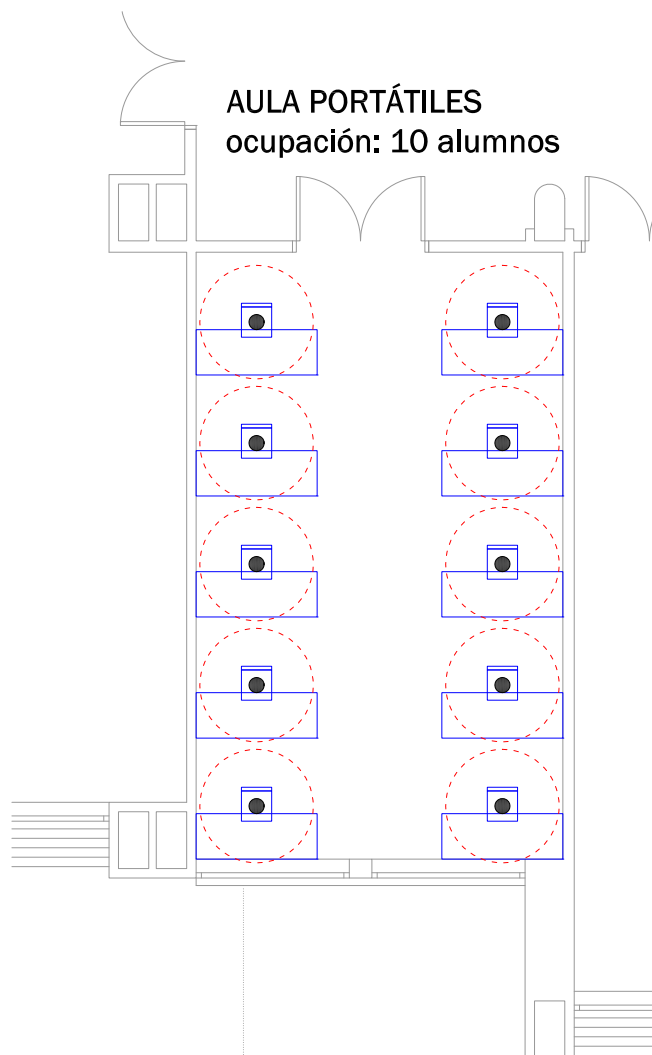

LEYENDA DISTRIBUCIÓN ESPACIO EN AULAS

SEPARACIÓN ALUMNADO



MAPA ESPACIOS DOCENTES SEGUROS
PLANTA PRIMERA. SALA DE PORTÁTILES

Uva



Universidad de Valladolid

Unidad Técnica de Arquitectura
Pz. Santa Cruz 6, 47002 983 423718

AULARIO
UNIVERSITARIO

Campus Esgueva


PLANTA PRIMERA

JULIO 2020

E 1/100



AULAS A-11A, A-11B, A-13A, A-13B, A-14A,
A-14B, A-18A, A-18B
ocupación: 16 alumnos

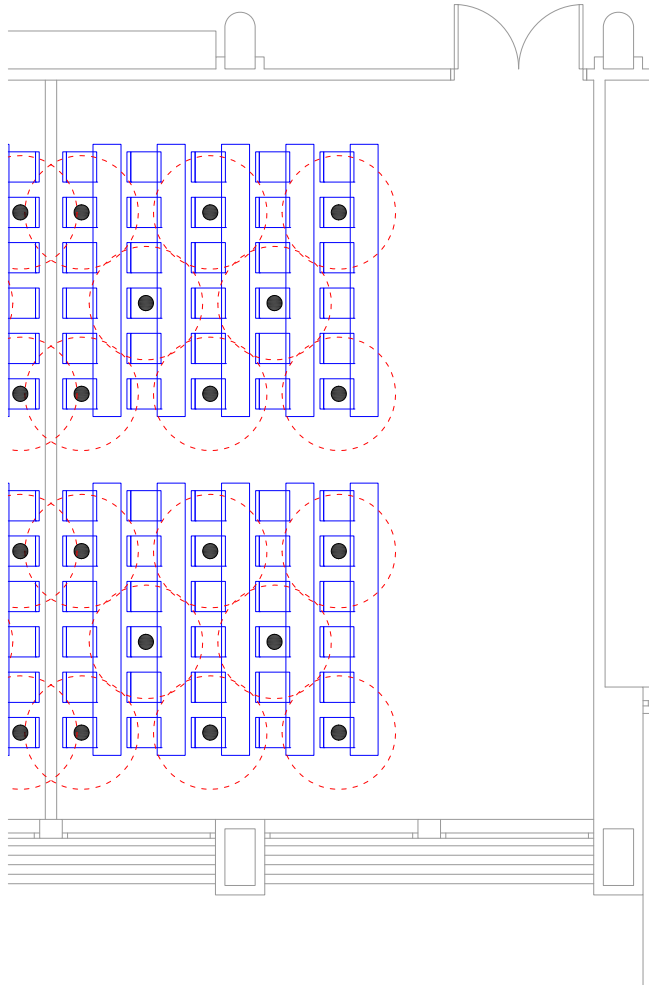

LEYENDA DISTRIBUCIÓN ESPACIO EN AULAS

SEPARACIÓN ALUMNADO



MAPA ESPACIOS DOCENTES SEGUROS PLANTA BAJA.

AULAS A-11A, A-11B, A-13A, A-13B, A-14A,
A-14B, A-18A, A-18B

Uva



Universidad de Valladolid

Unidad Técnica de Arquitectura
Pz. Santa Cruz 6, 47002 983 423718

AULARIO UNIVERSITARIO

Campus Esgueva


PLANTA BAJA

JULIO 2020

E 1/100

0 1 2 5 10 15m

AULA A-15
ocupación: 45 alumnos

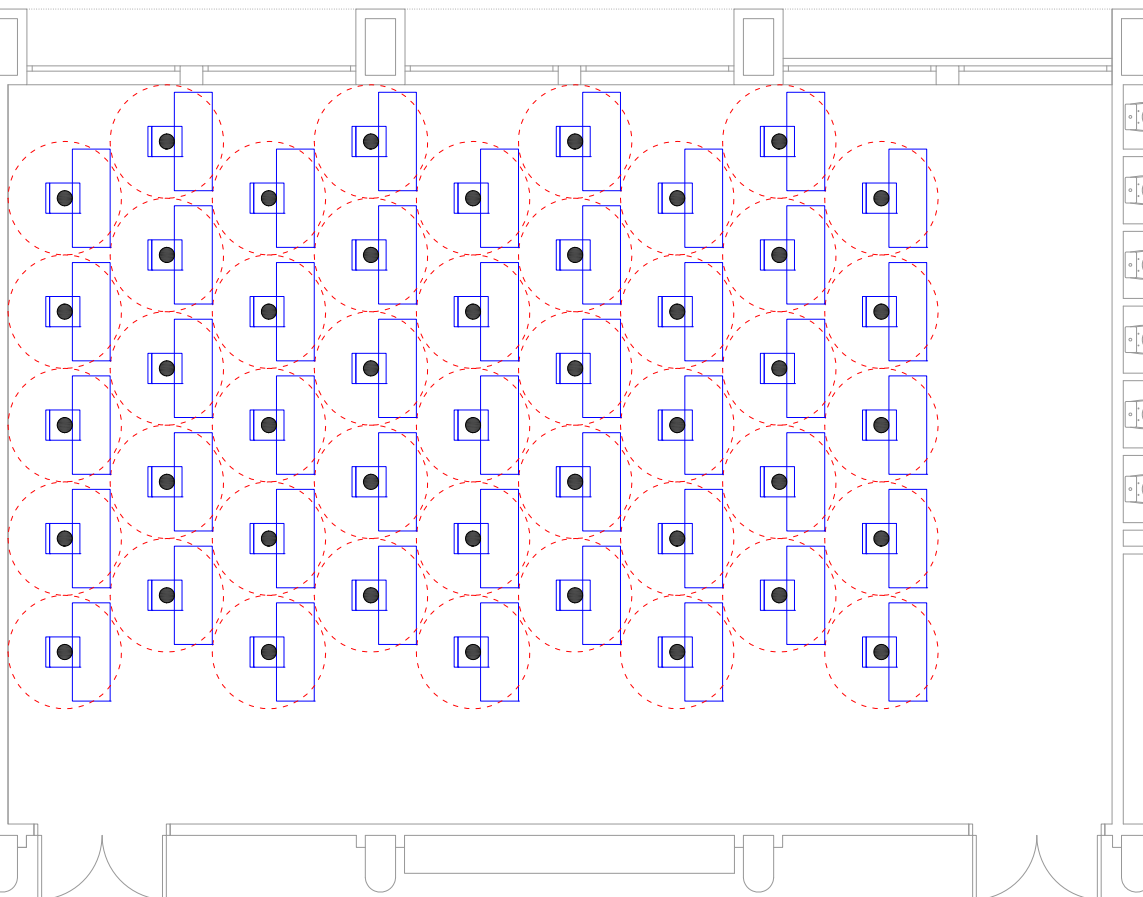

LEYENDA DISTRIBUCIÓN ESPACIO EN AULAS

SEPARACIÓN ALUMNADO



**MAPA ESPACIOS DOCENTES SEGUROS
PLANTA BAJA.
AULA A-15 (unión de A-15A y A-15B)**

Uva



Universidad de Valladolid

Unidad Técnica de Arquitectura
Pz. Santa Cruz 6, 47002 983 423718

**AULARIO
UNIVERSITARIO**

Campus Esgueva


PLANTA BAJA

JULIO 2020

E 1/100

0 1 2 5 10 15m

AULAS A-12, A-16, A-17, A-21, A-23, A-25, A-27
ocupación: 40 alumnos

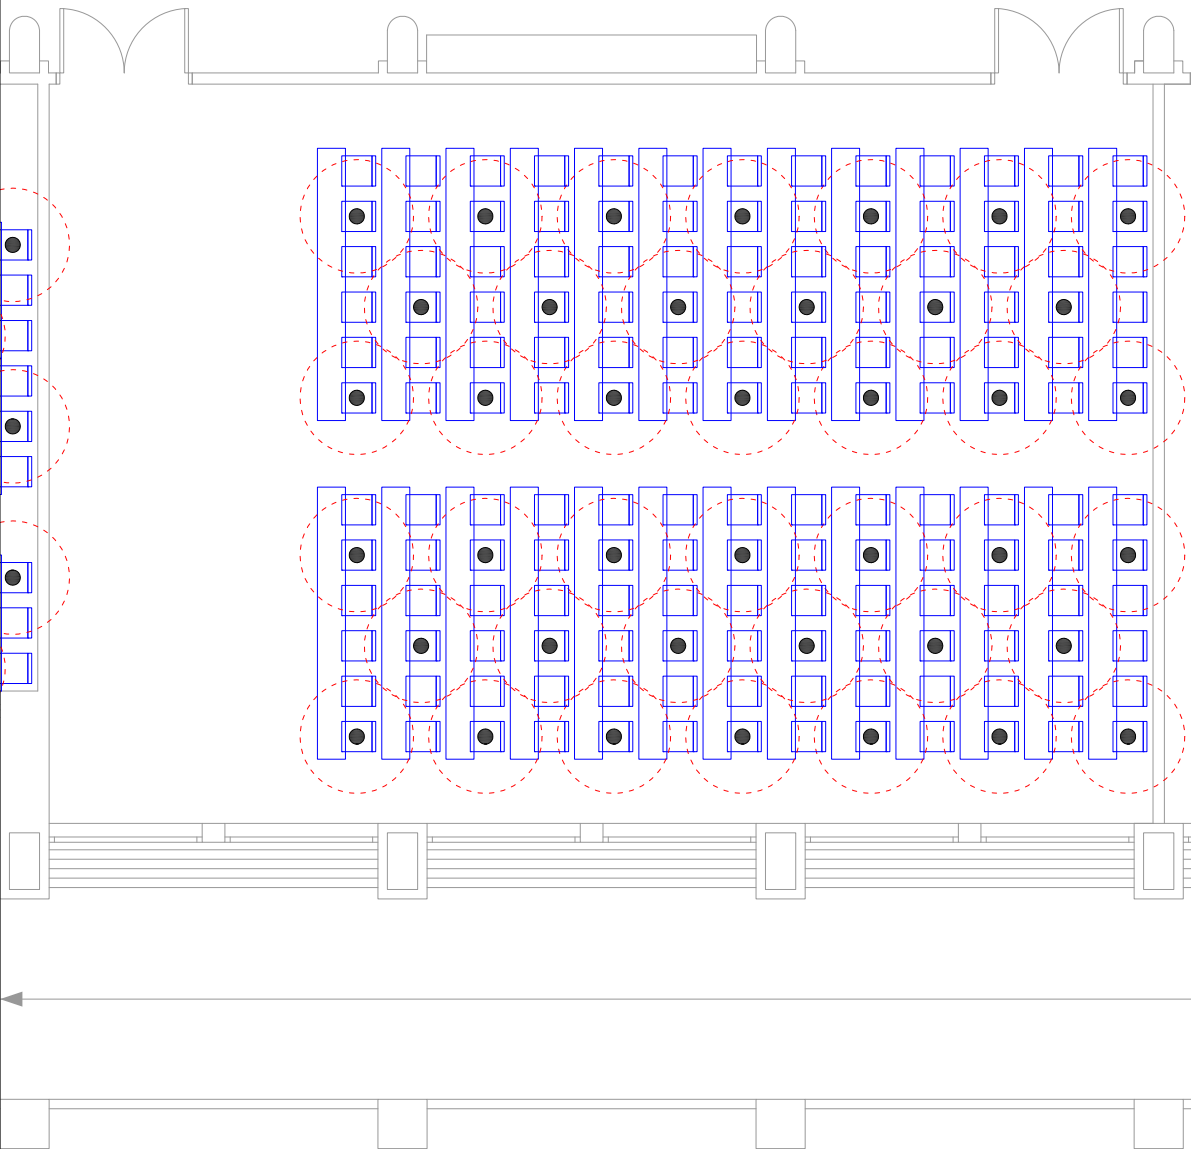

LEYENDA DISTRIBUCIÓN ESPACIO EN AULAS

SEPARACIÓN ALUMNADO



MAPA ESPACIOS DOCENTES SEGUROS
PLANTA BAJA. AULAS A-12, A-16, A-17
PLANTA PRIMERA. A-21, A-23, A-25, A-27

Uva



Universidad de Valladolid

Unidad Técnica de Arquitectura
Pz. Santa Cruz 6, 47002 983 423718

AULARIO
UNIVERSITARIO


Campus Esgueva

PLANTA -

JULIO 2020


E 1/100



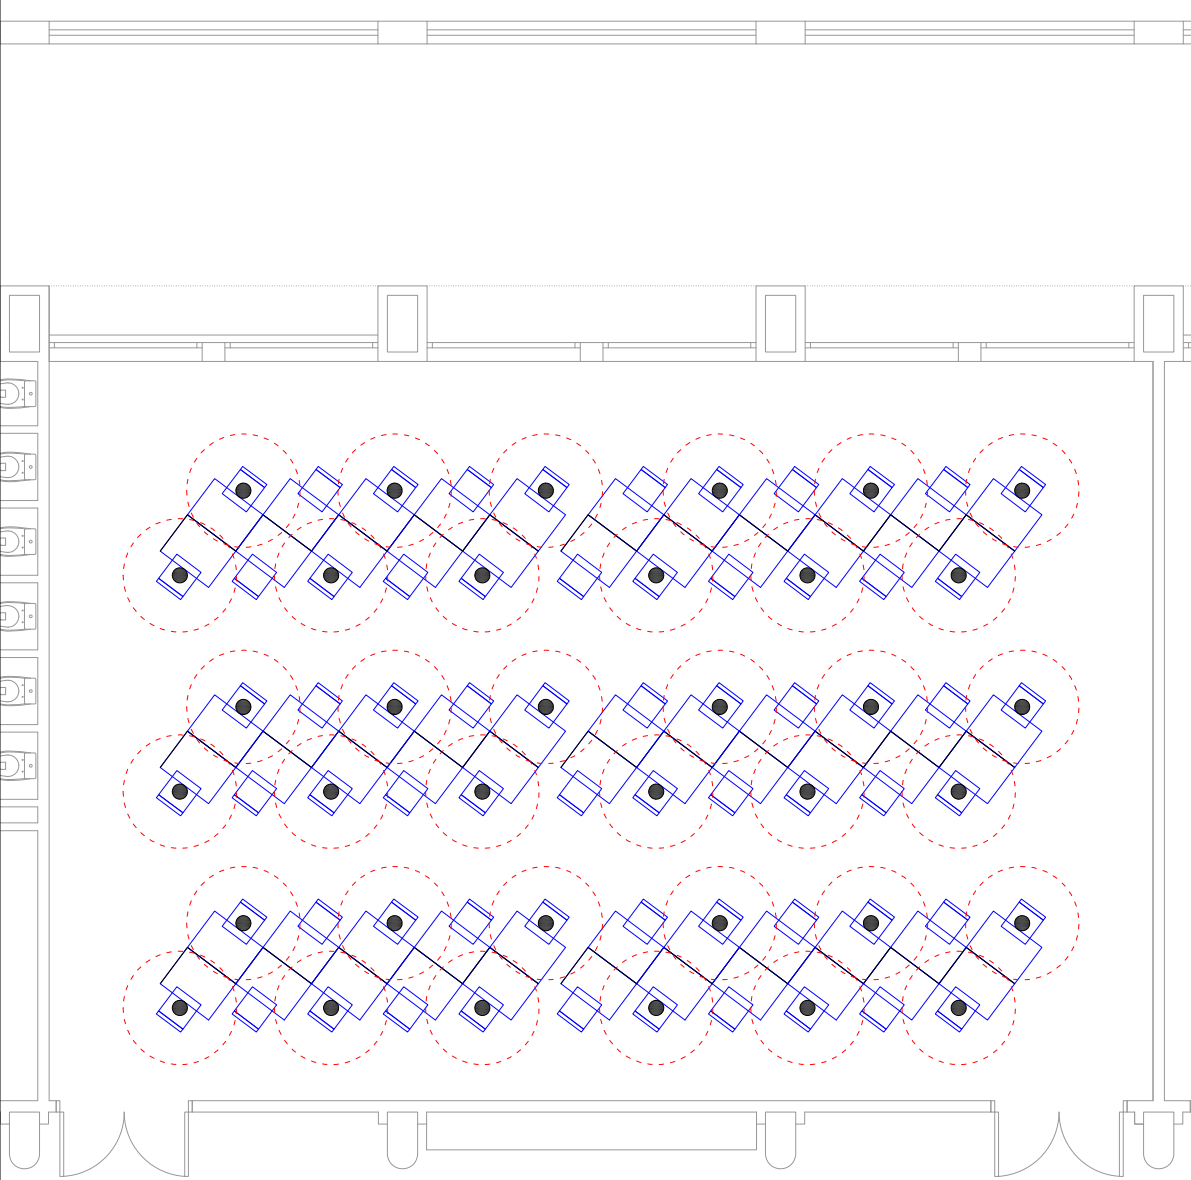

AULAS A-22, A-24
ocupación: 36 alumnos

LEYENDA DISTRIBUCIÓN ESPACIO EN AULAS

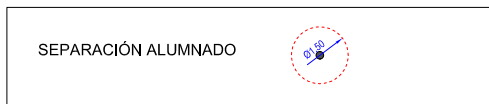

MAPA ESPACIOS DOCENTES SEGUROS
PLANTA PRIMERA. A-22, A-24




AULARIO
UNIVERSITARIO

Campus Esgueva


PLANTA PRIMERA

JULIO 2020



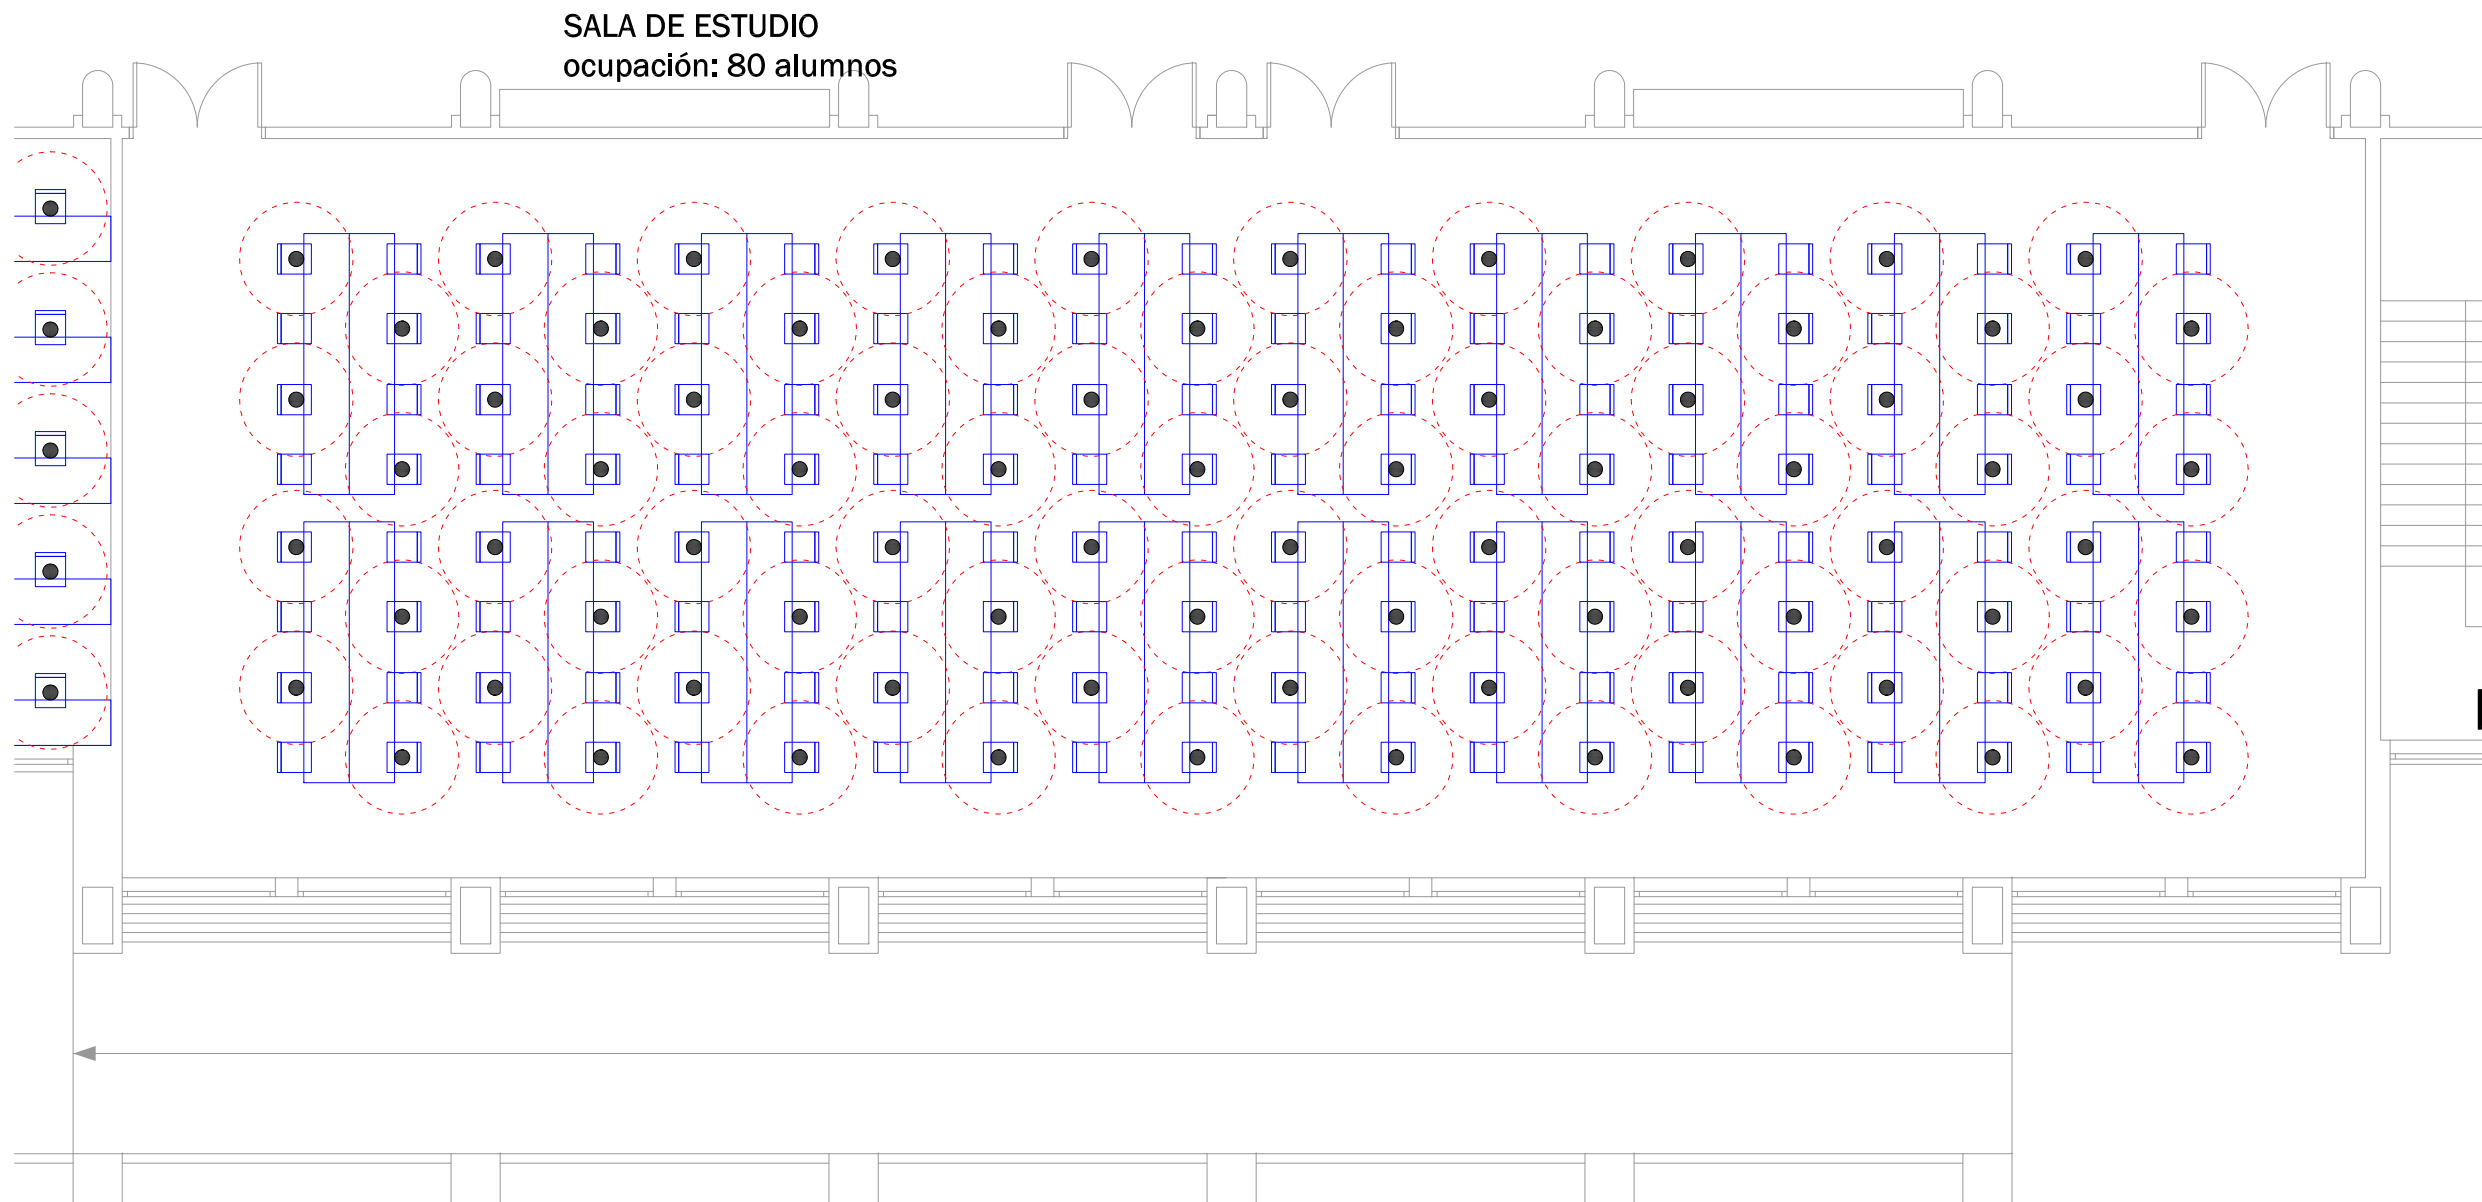

LEYENDA DISTRIBUCIÓN ESPACIO EN AULAS

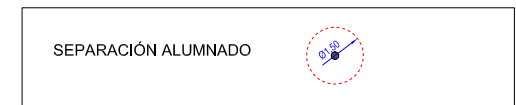

**MAPA ESPACIOS DOCENTES SEGUROS
PLANTA PRIMERA. SALA DE ESTUDIO**

